

ЛОКАЛНА УРБАНИСТИЧКА
ПЛАНСКА ДОКУМЕНТАЦИЈА
КП1732, КП1750 И КП2109 КО БУДИМИРЦИ
ОПШТИНА НОВАЦИ

M=1:1000



ЛЕГЕНДА

- ГРАНИЦА НА ПЛАНСКИ ОПОРАТ
- РЕГУЛАЦИОНА ЛИНИЈА
- ГРАНИЦА НА ГРАДЕЖНА ПАРЦЕЛА
- ГРАДЕЖНА ЛИНИЈА
- НАМЕНА НА ЗЕМЛИШТЕ
- КОЛОВОЗ -УЛИЦА
- ЕЛЕМЕНТИ НА СООБРАЌАЈ
- ОСКА НА СООБРАЌАНИЈА
- ЛОВЕН ДОМ СО КОМПЛИВИДНИ КЛАСИ НА НАМЕНА

ПОВРШИНА НА ГРАДЕЖНА ПАРЦЕЛА 29 956.3 M2
ПОВРШИНА НА КАТАСТАРСКА ПАРЦЕЛА 29 956.3 M2

Врзностите на површината на планот се забележани со информативни
вистинските вредности се добиваат по вклучувањето на право

УНИВЕРЗИТЕТ СВЕТИ КИРИЛ И МЕТОДИЈ
АРХИТЕКТОНСКИ ФАКУЛТЕТ СКОПЈЕ

НАРЧАТЕЛИ: „ЕУРОИМПЕКС“ ДОО СКОПЈЕ


ЛОКАЛНА УРБАНИСТИЧКА ПЛАНСКА ДОКУМЕНТАЦИЈА
КП1732, КП1750 И КП2109, КО БУДИМИРЦИ
ОПШТИНА НОВАЦИ

РЕГУЛАЦИОНЕН ПЛАН И ПЛАН
НА ПОВРШИНА ЗА ГРАДЕЊЕ

ПЛАНИРАЧ ПОТТИСНИК:
ВЛАДИМИР АРСОВСКИ, дипл.инж.арх.
ДВЕНА ПЕНЧИК, дипл.инж.арх.
СОРАБОТНИК:
АНА РУЖИЦА ДИМОВСКА, дипл.инж.арх.
ОДГОВОРНО ЛИЦЕ

Тех. бр. 03-207

СКОПЈЕ, 2015

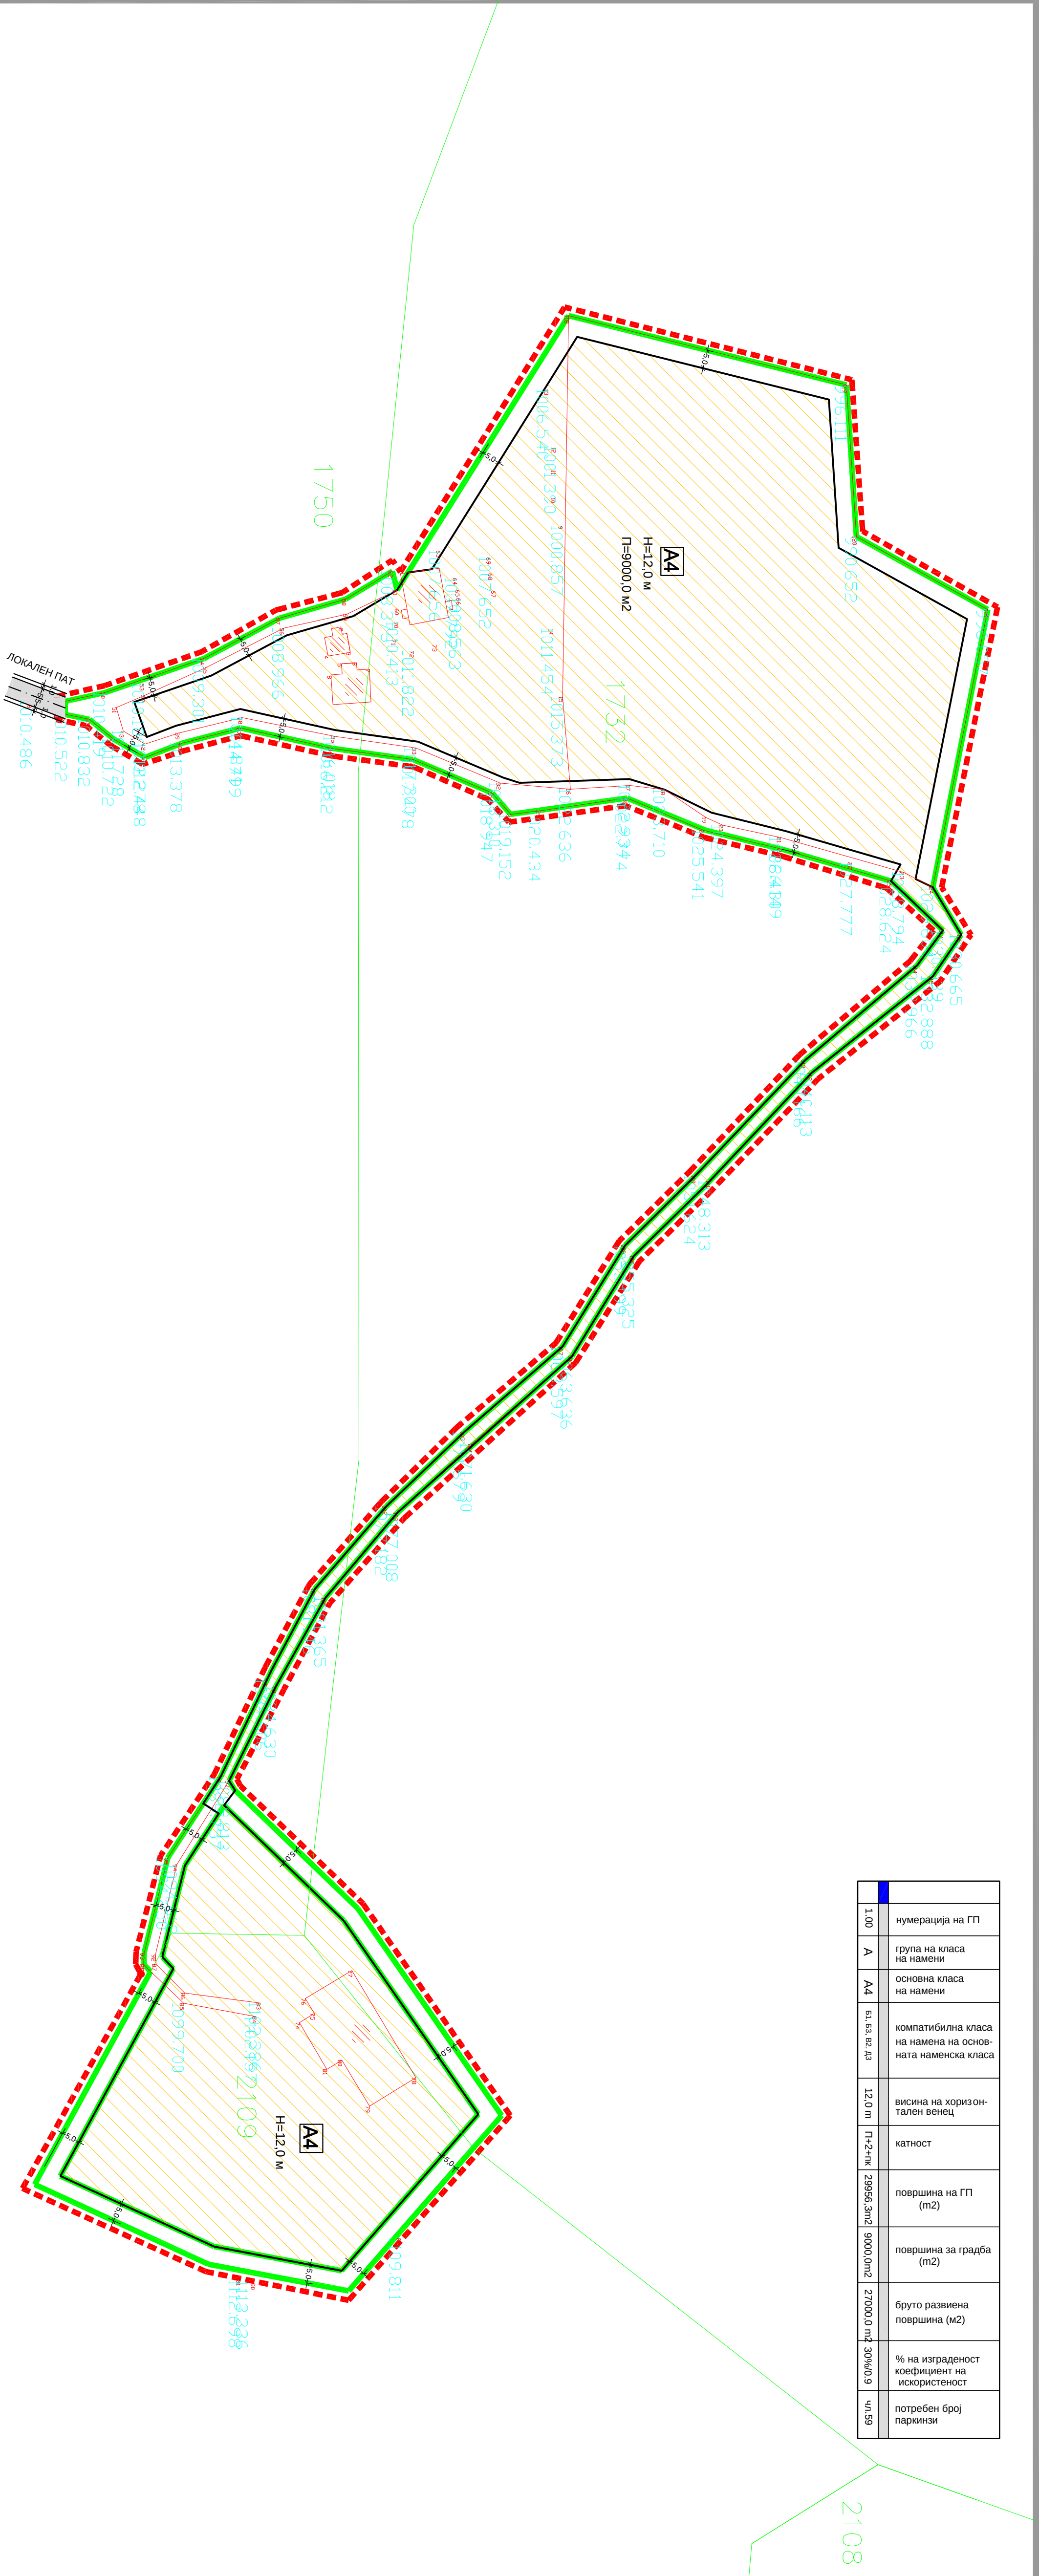

	нумерација на ГП
1.00	група на класа на намени
A	основна класа на намени
A4	компатибилна класа на намена на основната наменска класа
Б1, Б2, Б3, Д3	висина на хоризонтален венец
12.0 m	катност
П+2+ПК	површина на ГП (m2)
29956.3m2	површина за градба (m2)
9000.0m2	бруто развиена површина (m2)
27000.0 m2	% на изграденост
30%/0.9	коэффициент на искористеност
чл.159	потребен број паркинзи