


ЛОКАЛНА УРБАНИСТИЧКА
ПЛАНСКА ДОКУМЕНТАЦИЈА
КП1732, КП1750 И КП2109 КО БУДИМИРЦИ
ОПШТИНА НОВАЦИ

М=1:1000

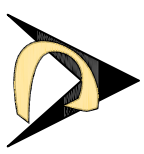


ЛЕГЕНДА

- ГРАНИЦА НА ПЛАНСКИ ОПФАТ
- РЕГУЛАЦИОНА ЛИНИЈА
- ГРАНИЦА НА ГРАДЕЖНА ПАРЦЕЛА
- ГРАДЕЖНА ЛИНИЈА
- НАМЕНА НА ЗЕМЛИШТЕ
- КОПОВОЗ - УЛИЦА
- ЕЛЕМЕНТИ НА СООБРАЌАЈ
- ОСКА НА СООБРАЌАНИЦА
- ЛОВЕН ДОМ СО КОМПАТИБИЛНИ КЛАСИ НА НАМЕНА
- ПРОЧИСТИТЕЛНА СТАНИЦА - СЕПТИЧКА ЈАМА
- АРТЕРСКИ БУНАР
- ГЕНЕРАТОР - ТРАНСФОРМАТОР

ПОВРШИНА НА ГРАДЕЖНА ПАРЦЕЛА 29 956.3 М2
ПОВРШИНА НА КАТАСТАРСКА ПАРЦЕЛА 29 956.3 М2

Вредностите на површината на парцелата во табелите се изразени во квадратни метри.

УНИВЕРЗИТЕТ СВЕТИ КИРИЛ И МЕТОДИЈ
АРХИТЕКТОНСКИ ФАКУЛТЕТ СКОПЈЕ

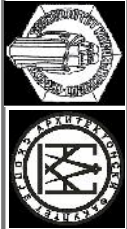

НАРЧАТЕЛИ: „ЕУРОИМПЕКС“ ДОО СКОПЈЕ

ЛОКАЛНА УРБАНИСТИЧКА ПЛАНСКА ДОКУМЕНТАЦИЈА
КП1732, КП1750 И КП2109, КО БУДИМИРЦИ
ОПШТИНА НОВАЦИ

ПЛАН НА СООБРАЌАЈ, НИВЕЛМАН И ИНФРАСТРУКТУРЕН ПЛАН

ПЛАНИРАЧ: ВЛАДИМИР АРСОВСКИ, ДИПЛОМИРАЧ.
ДВЕНА ПЕНЧИК, ДИПЛОМИРАЧ.
СОРАБОТНИК: АНА РУЖИЦА ДИМИТОВА, ДИПЛОМИРАЧ.


ОДГОВОРНО ЛИЦЕ

Тех. бр. 03-207

СКОПЈЕ, 2015

3

	нумерација на ГП
1.00	група на класа на намени
A	основна класа на намени
A4	компатибилна класа на намена на основната наменска класа
Б1, Б2, Б3, Д3	висина на хоризонтален венец
12.0 m	катност
со АУП	површина на ГП (m2)
29956.3m2	површина за градба (m2)
9000.0m2	бруто развиена површина (m2)
27000.0 m2	% на изграденост
30%/0.9	коэффициент на искористеност
чл.159	потребен број паркинзи

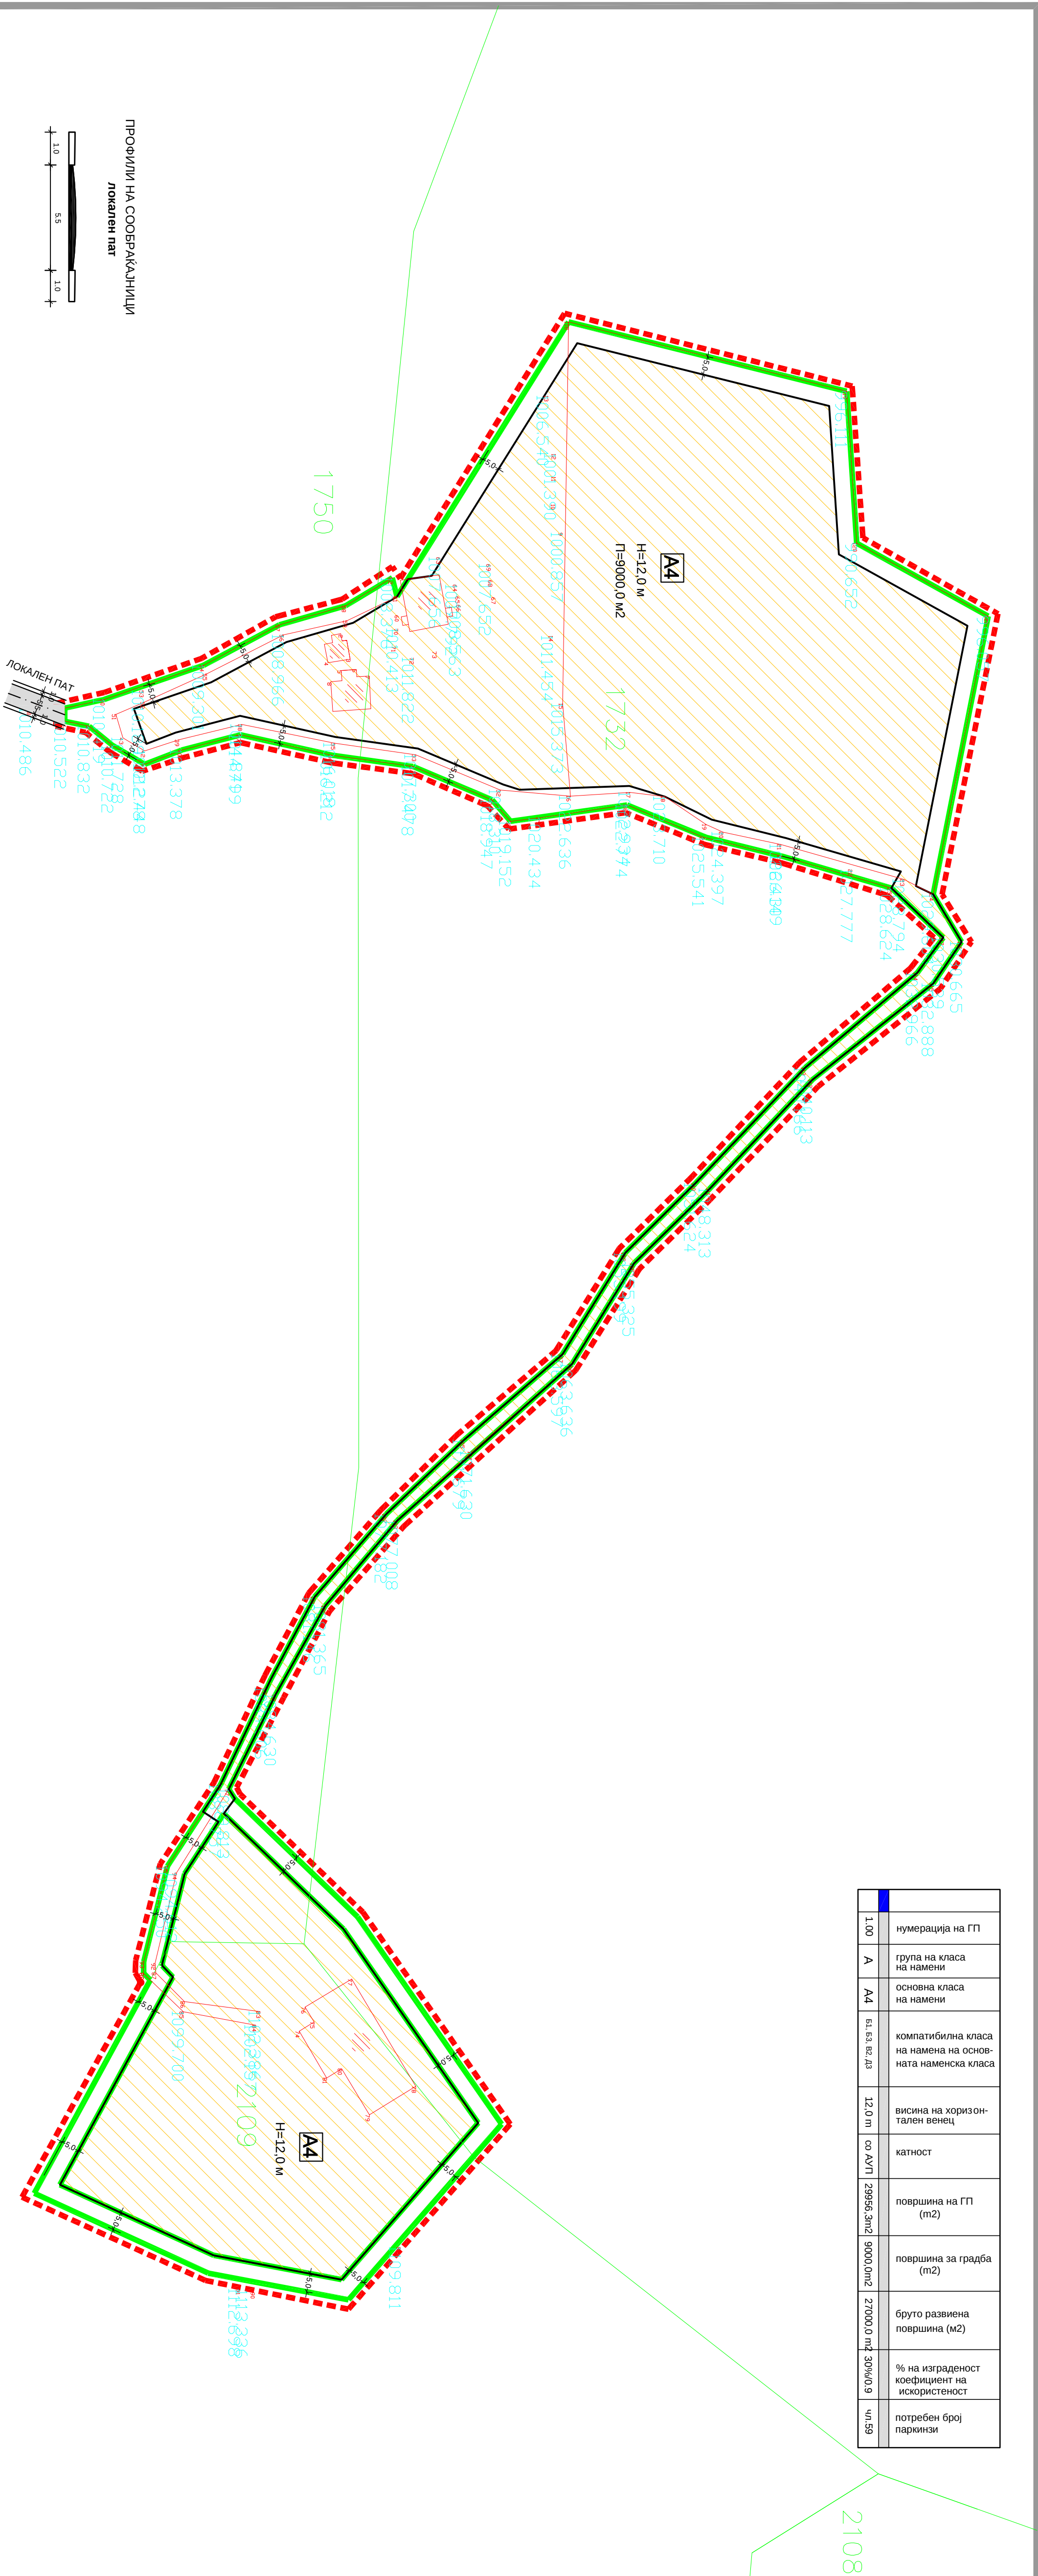

ПРОФИЛИ НА СООБРАЌАНИЦИ
ЛОКАЛЕН ПАТ

